
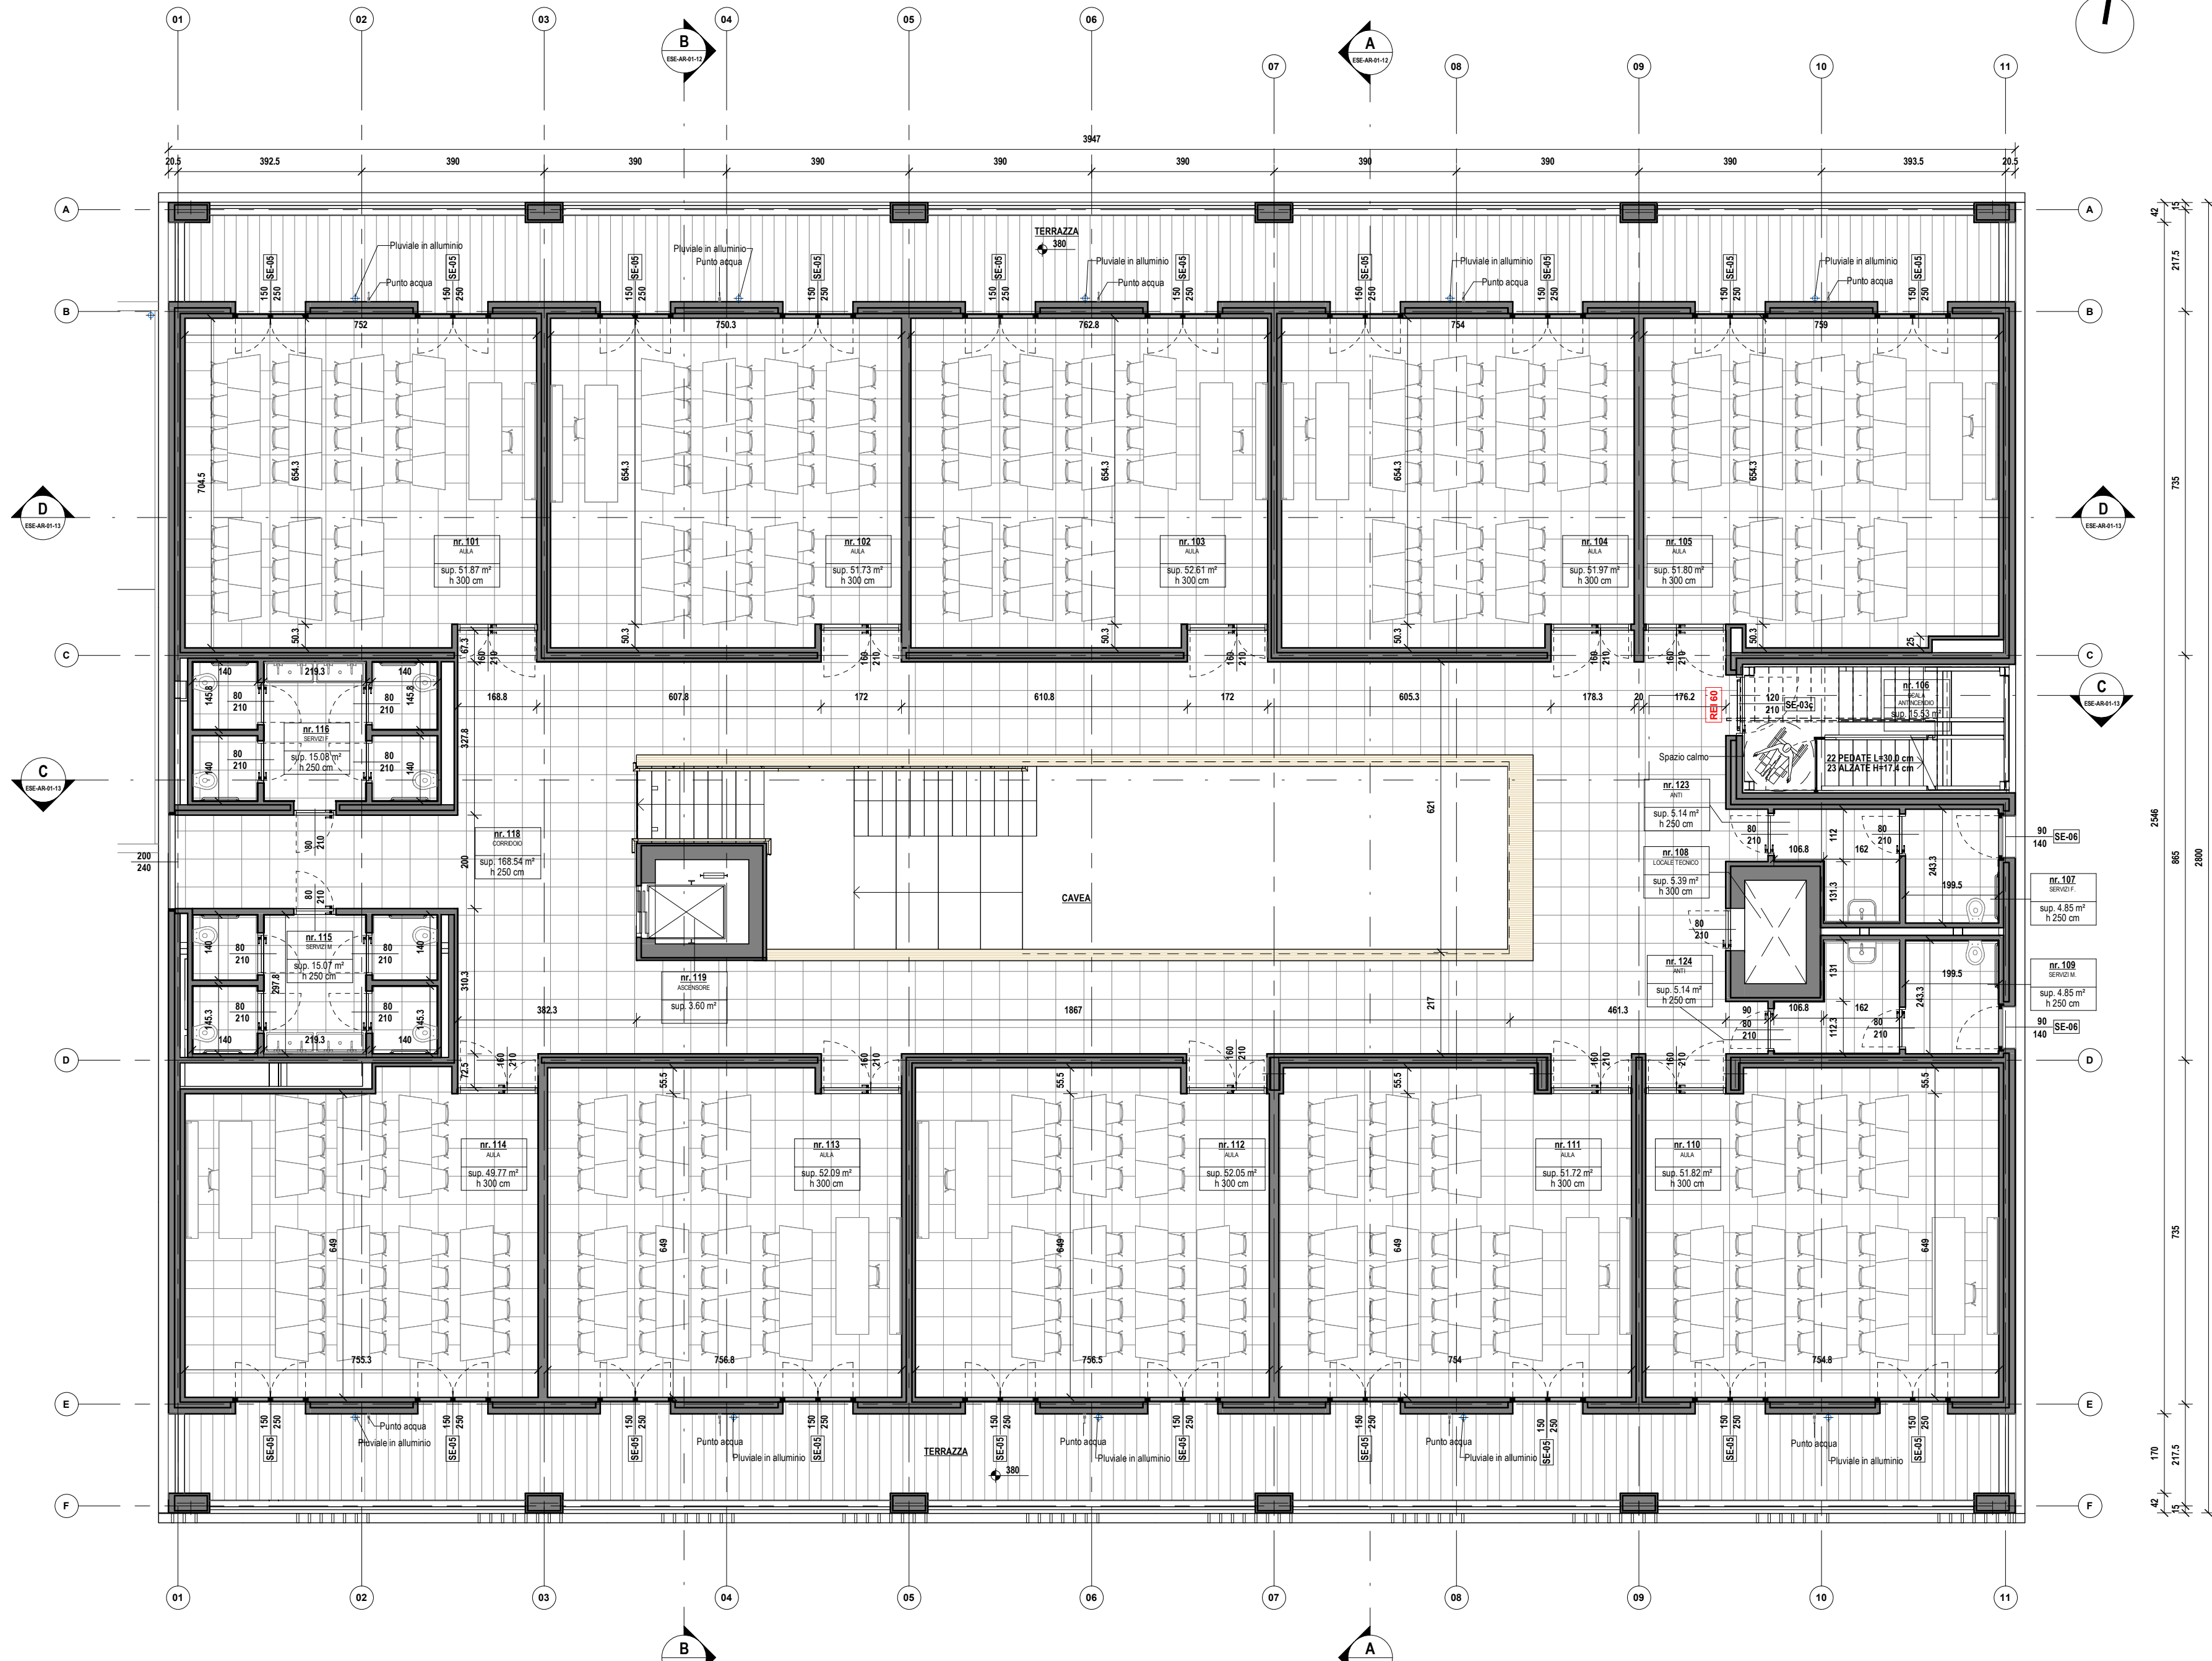


PIANO TERRA
1:100

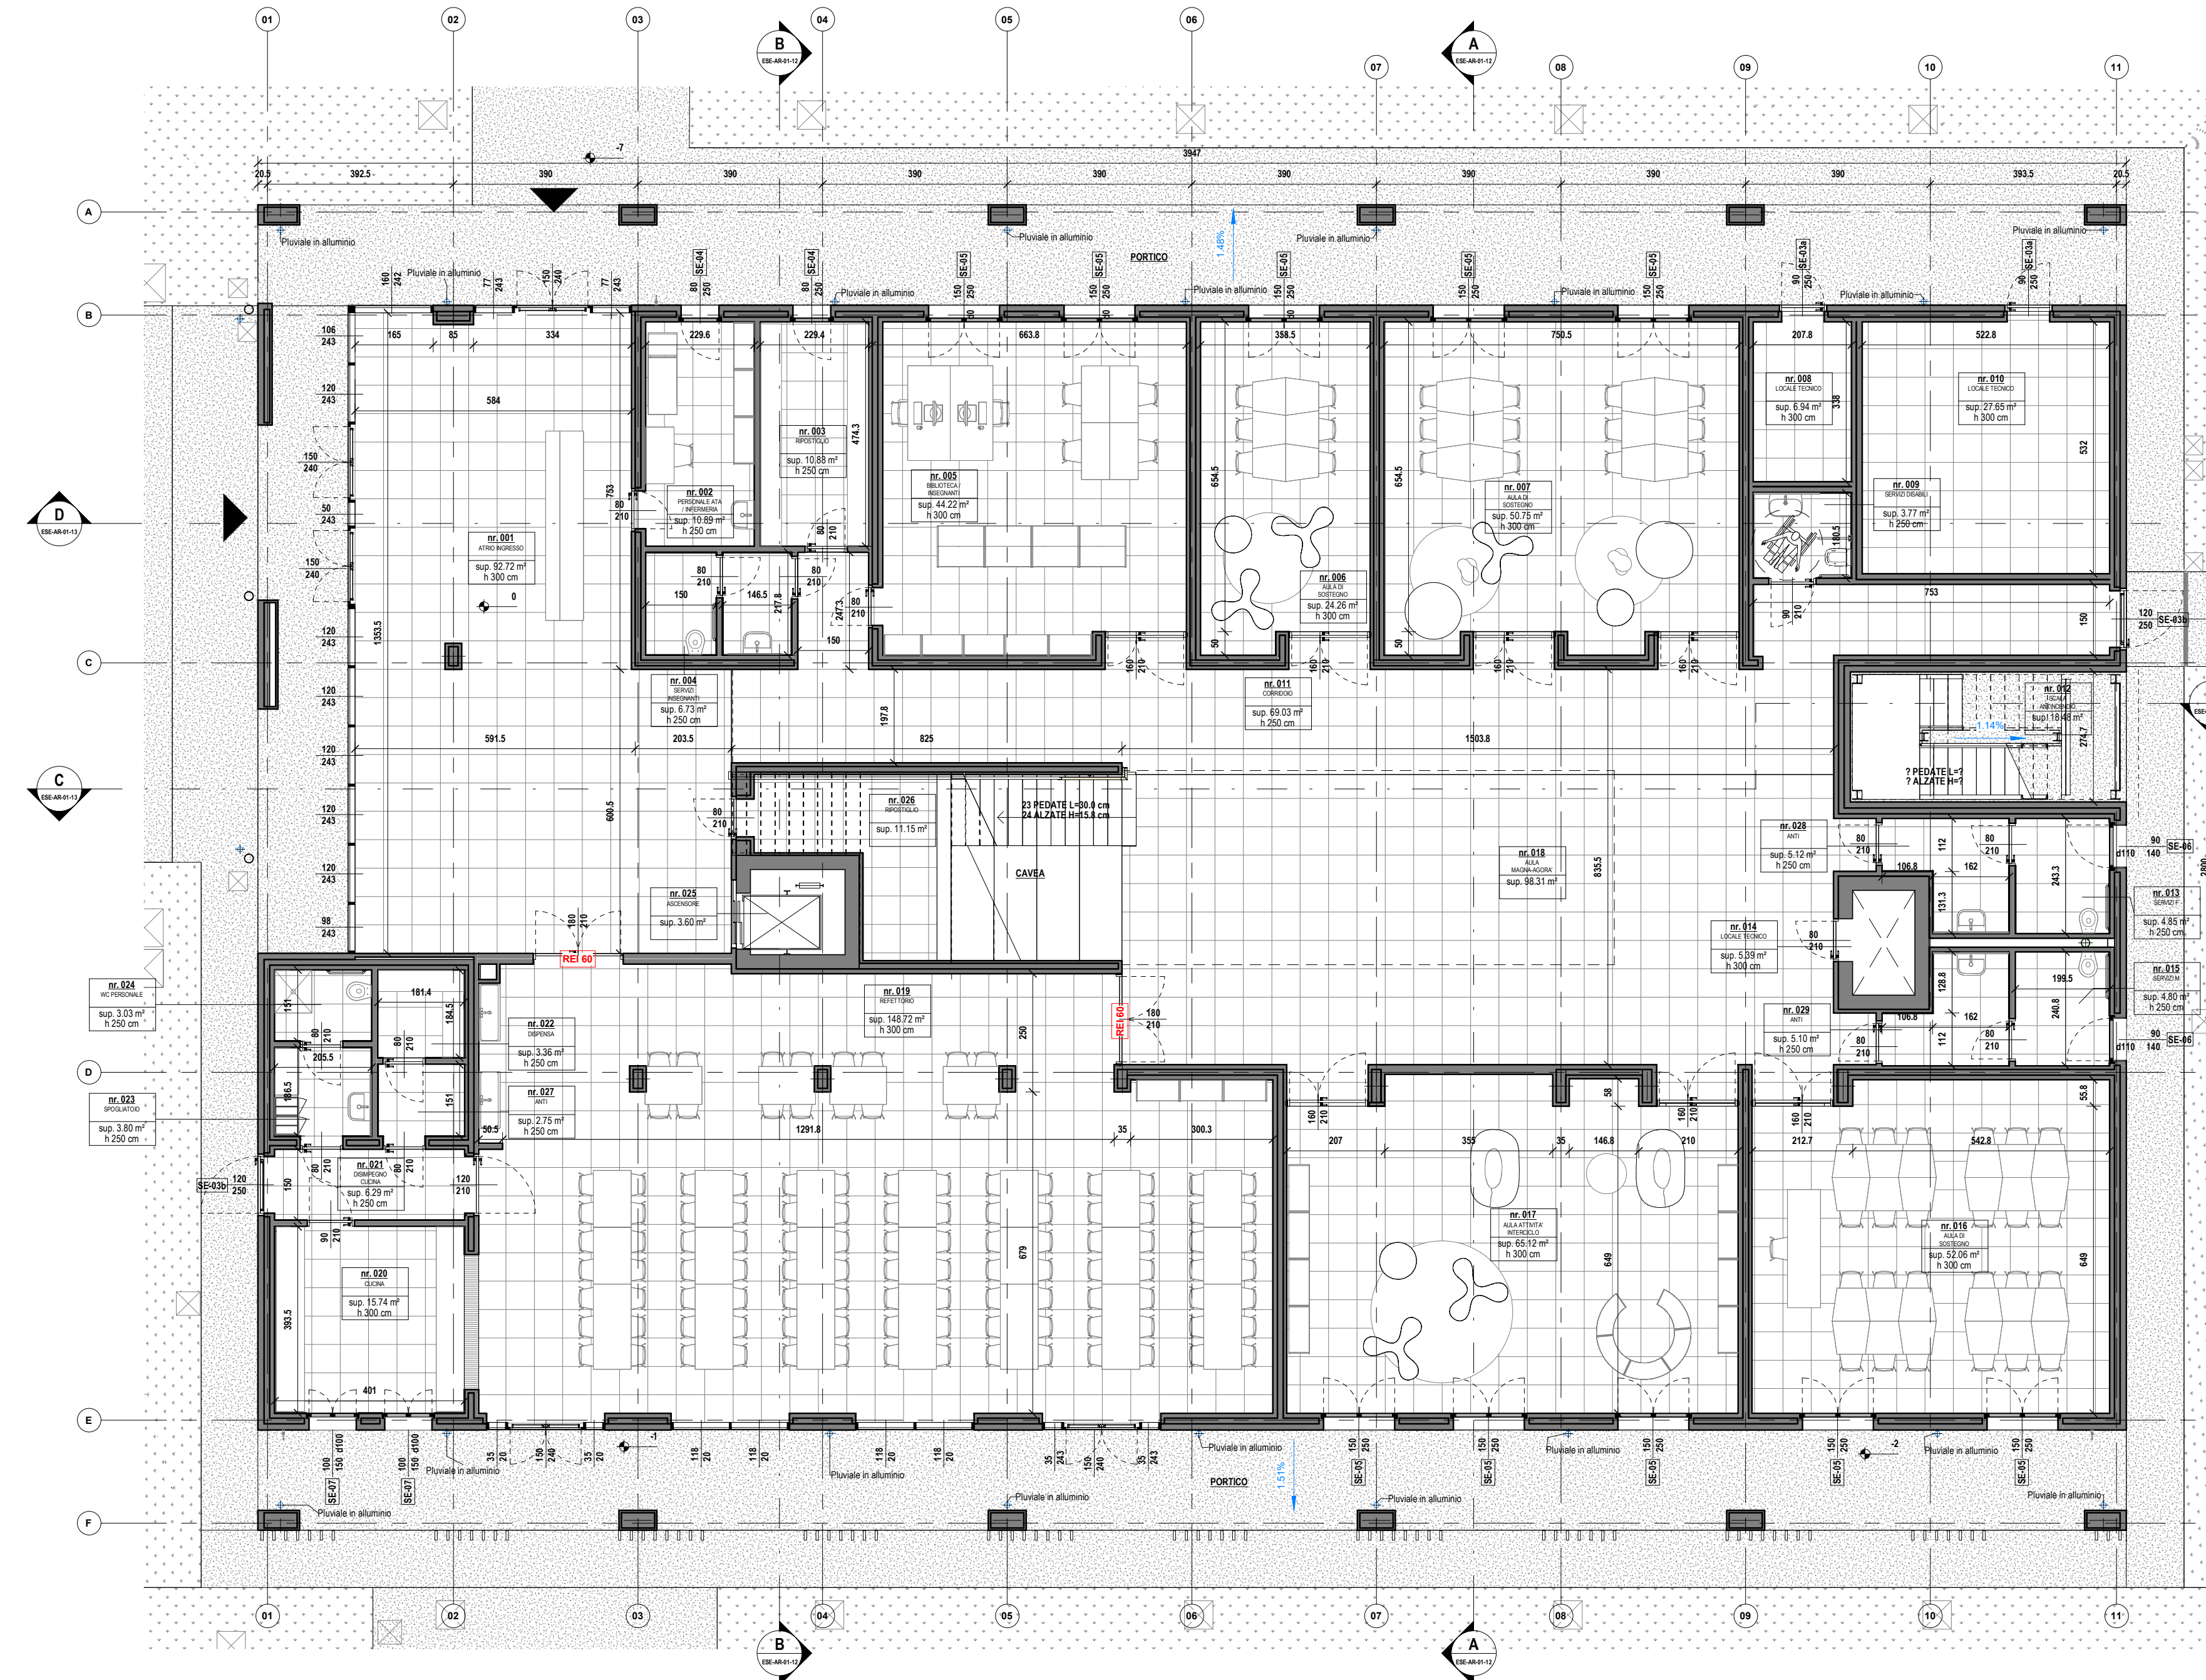

PIANO PRIMO
1:100

RAPPORTI AEROILLUMINANTI PIANO PRIMO						
Numero	Nome	S.U. locale	Sup. Arante	Sup. illuminante	R.A.	R.I.
101	AULA	51,87 m²	7,50 m²	7,50 m²	0,145	0,145
102	AULA	51,73 m²	7,50 m²	7,50 m²	0,145	0,145
103	AULA	52,61 m²	7,50 m²	7,50 m²	0,143	0,143
104	AULA	51,97 m²	7,50 m²	7,50 m²	0,144	0,144
105	AULA	51,80 m²	7,50 m²	7,50 m²	0,145	0,145
106	SCALA ANTINCENDIO	15,53 m²				No
107	SERVIZI F.	4,85 m²	1,26 m²	1,26 m²	0,260	0,260
108	LOCALE TECNICO	5,39 m²				No
109	SERVIZI M.	4,85 m²	1,26 m²	1,26 m²	0,260	0,260
110	AULA	51,82 m²	7,50 m²	7,50 m²	0,145	0,145
111	AULA	51,72 m²	7,50 m²	7,50 m²	0,145	0,145
112	AULA	52,05 m²	7,50 m²	7,50 m²	0,144	0,144
113	AULA	52,09 m²	7,50 m²	7,50 m²	0,144	0,144
114	AULA	49,77 m²	7,50 m²	7,50 m²	0,151	0,151
115	SERVIZI M.	15,07 m²				SI
116	SERVIZI F.	15,08 m²				SI
118	CORRIDOIO	168,54 m²				SI
119	ASCENSORE	3,60 m²				No
120	LOCALE TECNICO	3,71 m²				SI
121	ANTI	5,14 m²				SI
124	ANTI	5,14 m²				SI
TOTALE S.U. PIANO PRIMO		764,34 m²				

NOTA:
 • L'illuminazione dei locali ciechi è garantita dall'illuminazione artificiale.
 • L'aerazione interna dei locali ciechi o dove la quota apribile dei serramenti è inferiore a 1/8 della superficie di pavimento è garantita dal sistema di ventilazione meccanica controllata.

RAPPORTI AEROILLUMINANTI PIANO TERRA						
Numero	Nome	S.U. locale	Sup. Arante	Sup. illuminante	R.A.	R.I.
001	ATRIO INGRESSO	92,72 m²	0,00 m²	52,06 m²	0,000	0,561
002	PERSONALE ATA/INFERMERIA	10,89 m²	2,00 m²	2,00 m²	0,184	0,184
003	RIPOSTIGLIO	10,88 m²	2,00 m²	2,00 m²	0,184	0,184
004	SERVIZI INSEGNANTI	6,73 m²				SI
005	BIBLIOTECA/INSEGNANTI	44,22 m²	7,50 m²	7,50 m²	0,170	0,170
006	AULA DI SOSTEGNO	20,26 m²	3,75 m²	3,75 m²	0,155	0,155
007	AULA DI SOSTEGNO	50,75 m²	7,50 m²	7,50 m²	0,148	0,148
008	LOCALE TECNICO	6,94 m²				No
009	SERVIZI DISABILI	3,77 m²				SI
010	LOCALE TECNICO	27,65 m²				No
011	CORRIDOIO	69,03 m²				SI
012	SCALA ANTINCENDIO	18,48 m²				No
013	SERVIZI F.	4,95 m²	1,26 m²	1,26 m²	0,260	0,260
014	LOCALE TECNICO	5,39 m²				No
015	SERVIZI M.	4,80 m²	1,26 m²	1,26 m²	0,262	0,262
016	AULA DI SOSTEGNO	52,06 m²	7,50 m²	7,50 m²	0,144	0,144
017	AULA ATTIVITA' INTERCICLO	65,12 m²	11,25 m²	11,25 m²	0,173	0,173
018	AULA MAGNA-AGORA	98,31 m²	0,00 m²	74,00 m²	0,000	0,753
019	REFETTORIO	148,72 m²	0,00 m²	22,56 m²	0,000	0,152
020	CUCINA	15,74 m²	3,00 m²	3,00 m²	0,191	0,191
021	DISIMPIEGNO CUCINA	6,29 m²				SI
022	DISPENSA	3,36 m²				SI
023	SPOGLIATOIO	3,80 m²				SI
024	WC PERSONALE	3,03 m²				SI
025	ASCENSORE	3,60 m²				No
026	RIPOSTIGLIO	11,15 m²				No
027	ANTI	2,75 m²				SI
028	ANTI	5,12 m²				SI
029	ANTI	5,10 m²				SI
TOTALE S.U. PIANO TERRA		805,50 m²				

NOTA:
 • L'illuminazione dei locali ciechi è garantita dall'illuminazione artificiale.
 • L'aerazione interna dei locali ciechi o dove la quota apribile dei serramenti è inferiore a 1/8 della superficie di pavimento è garantita dal sistema di ventilazione meccanica controllata.

FUTURA LA SCUOLA PER L'ITALIA DI DOMANI



PRIMA MISSIONE 2 - RIVOLUZIONE VERDE E TRANSIZIONE DIGITALE - COMPONENTE 3 - EFFICIENZA ENERGETICA E RIQUALIFICAZIONE DEGLI EDIFICI -

INVESTIMENTO 1.1 - COSTRUZIONE DI NUOVE SCUOLE MEDIANTE SOSTITUZIONE DI EDIFICI

progetto
202219

DEMOLIZIONE CON RICOSTRUZIONE IN SITU DELLA SCUOLA PRIMARIA "ALFREDO FABRIS" A ZUGLIANO (VI)

CUP H91B2200900006	CIG 979049287
--------------------	---------------

oggetto
PROGETTO DEFINITIVO-ESECUTIVO

progettisti	committente	verificatore
-------------	-------------	--------------

Mandatario

REISARCHITETTURA Paola Rebellato e Nicola Isetta
Architetti Associati
Vicolo Bressa 9/2, 31044 Montebelluna (TV)
+39 0423 802835
info@reisarchitettura.it

Mandatario

FAM INGEGNERIA
Via Belvedere 8/10, 30035 Mirano (VE)
+39 041 5785711
fam@ingegneria.com

COMUNE DI ZUGLIANO
RUP/Gem. Tolino Pagato
C.F.P. IVA 0226130241
Via Roma 69, 36030 Zugliano (VI)

ARCHITET
Ing. Piergiorgio Castellar (STRUTTURE)
Ing. Alessandro Baccioni (IMPIANTI MECCANICI)
Ing. Andrea Giannantonio (IMPIANTI ELETTRICI)

disciplina
ARCHITETTURA

nr. elaborato	titolo	scala
---------------	--------	-------

ESE-AR-01-05	SDP - Pianta generali di progetto	1:100
--------------	-----------------------------------	-------

progettista responsabile del presente elaborato	elaborato redatto da	elaborato verificato da
---	----------------------	-------------------------

Arch. Nicola Isetta	LB	NI
---------------------	----	----

revisori	
----------	--

A	29/05/2023	EMISSIONE PER CONFERENZA DEI SERVIZI
B	30/06/2023	CONSEGNA PROGETTO DEFINITIVO ESECUTIVO
C	13/07/2023	RECEPIMENTO NOTE VERIFICATORE E VVFF

nome file	
-----------	--

202219_ESE-AR-01-05_REV-C.pdf